


Hunter PGP ADJ 10m x 20m

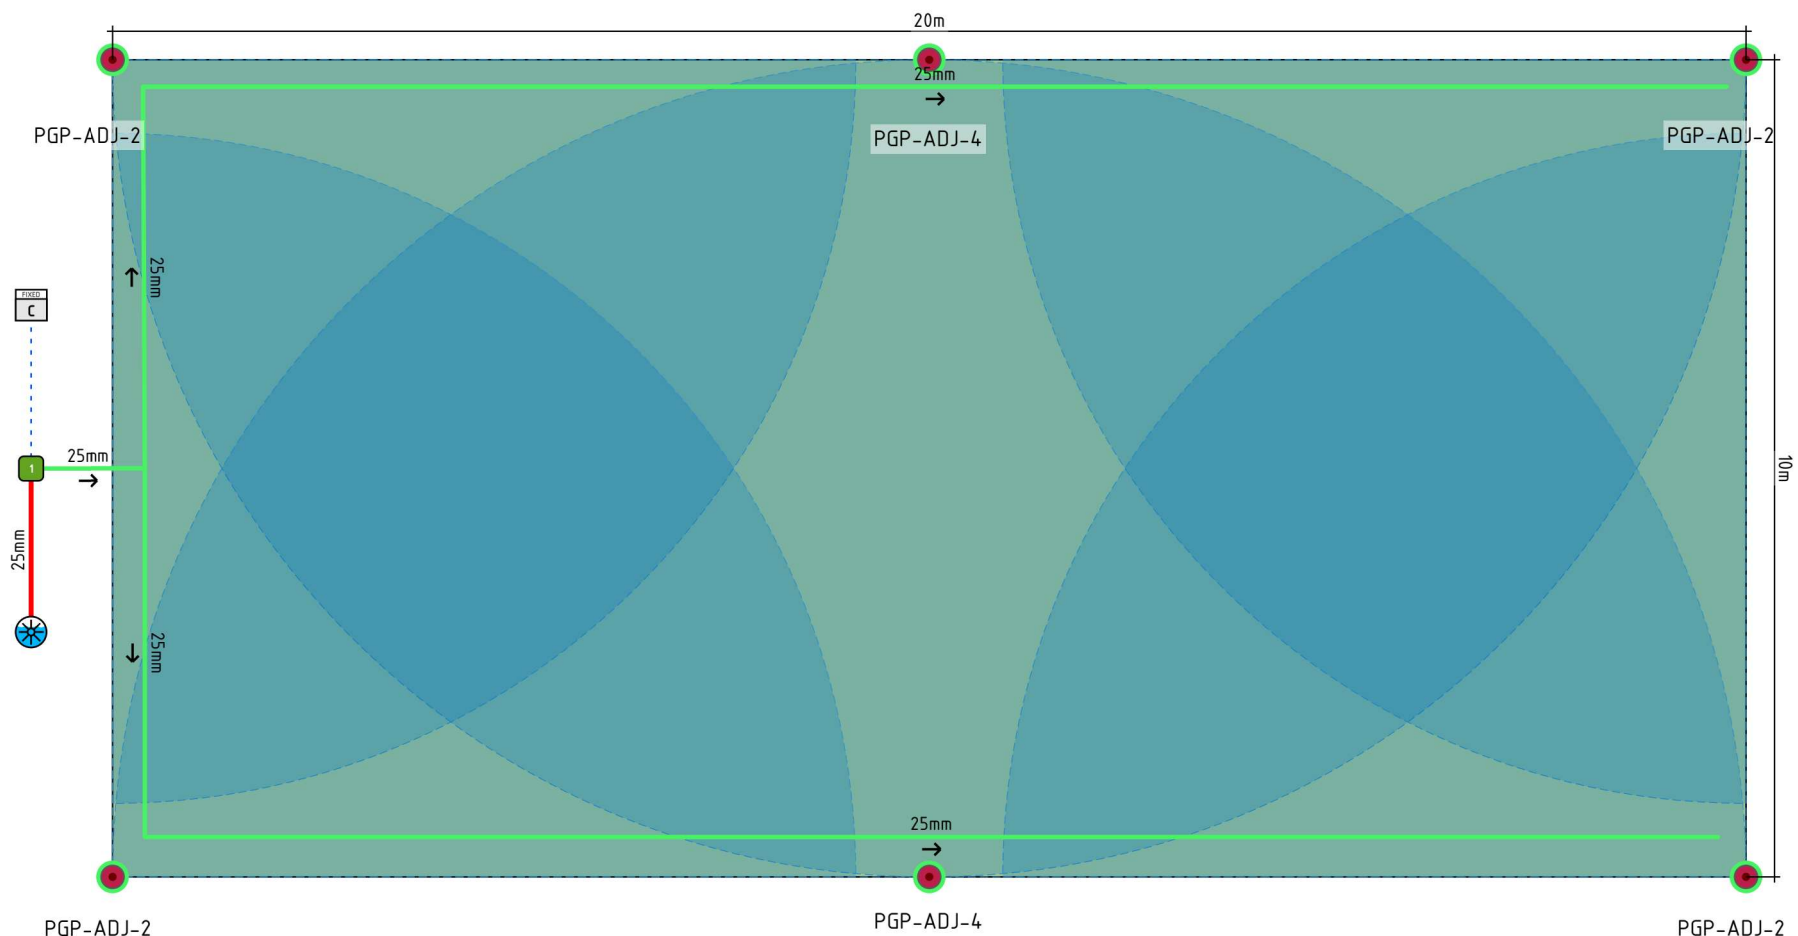

Tabuľka všetkých symbolov

	Zavlažovače	6ks
	Ventilová šachta	1ks
	Zdroj vody	1ks
	Riadiaca jednotka	1ks
	Hlavné potrubie	2m
	Bočné potrubie	50.6m
	Elektroinštalácia	2m

Tabuľka zón

#	Názov zóny	Box ventilu	Typ zóny	Farba	Spotrebitelia	Prietok	Dĺžka	Precip.	Oblasť
1	Zóna # 1	Valve Box # 1	Kropič		6ks	26.4on	49.2m	7.9mm/h	200m2



**Dokonalý trávnik
bez námahy**