


Závlahový set MP 1000 4,1 x 8,2 m

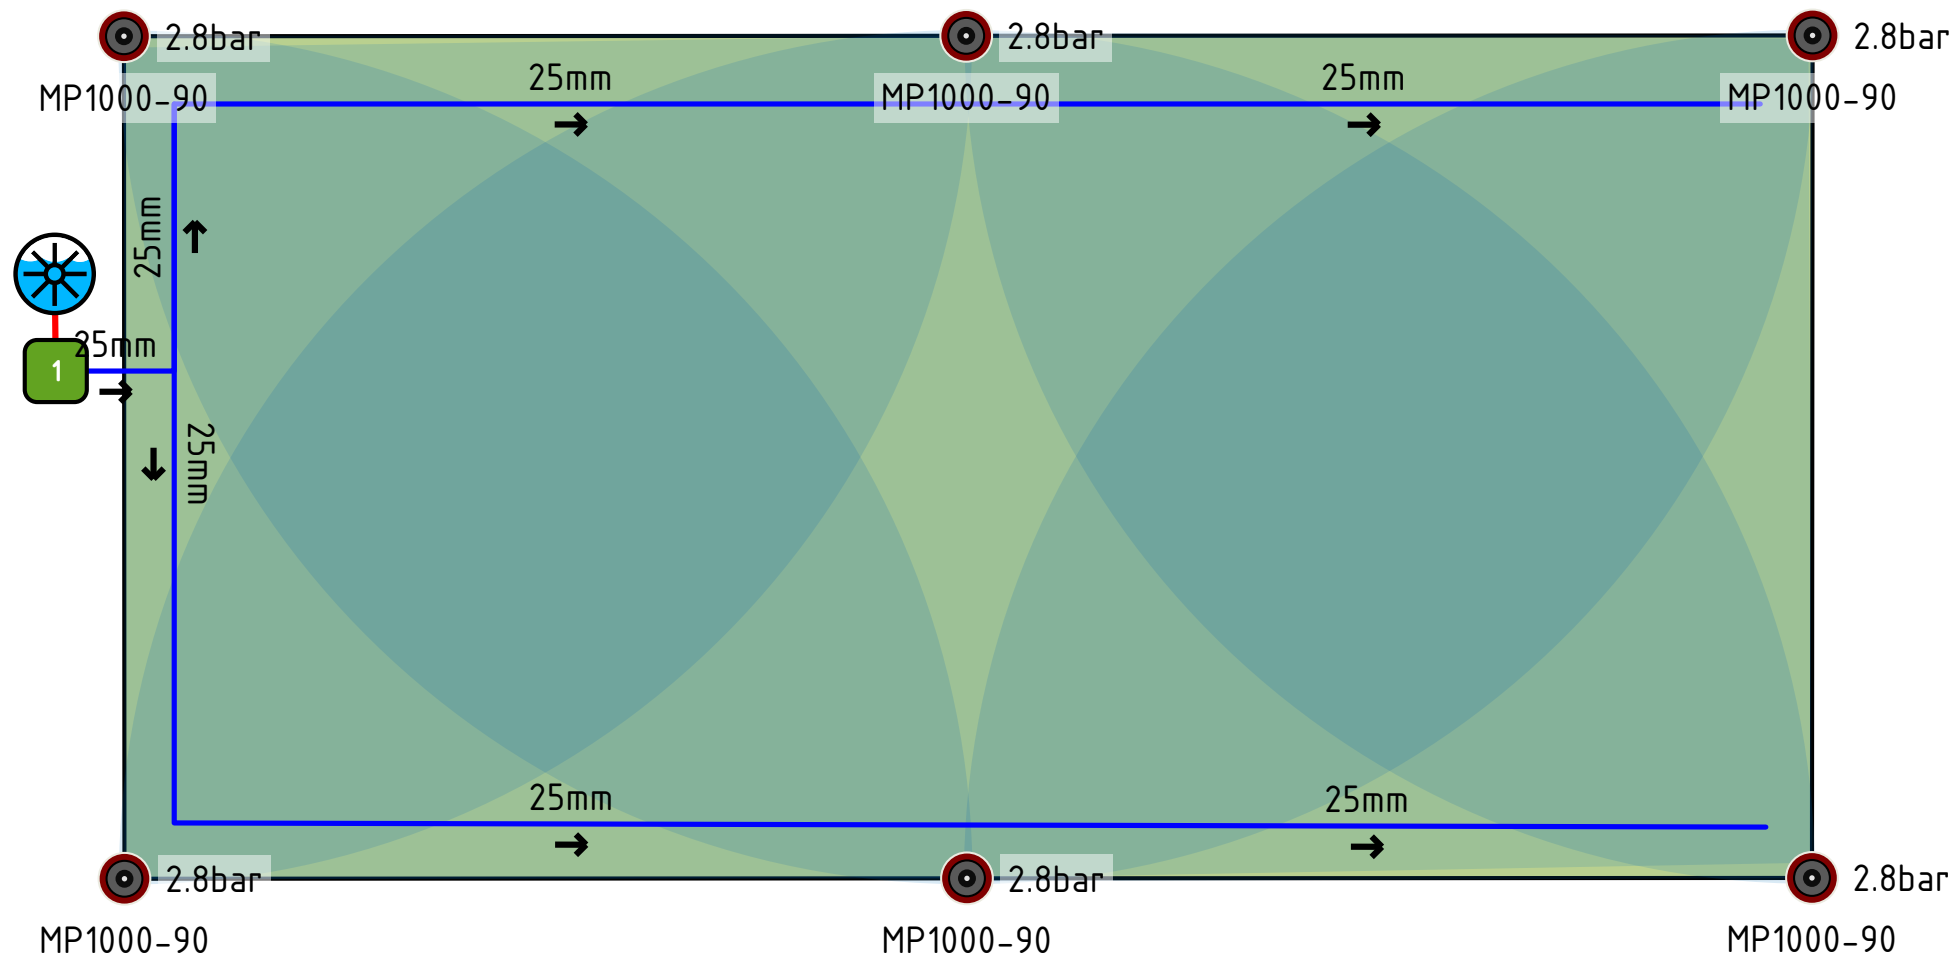

	Jemný trávnik	33.2m2
--	---------------	--------

#	Názov zóny	Box ventilu	Typ zóny	Farba	Spotrebitelia	Prietok	Dĺžka	Precip.	Oblasť
1	Zóna # 1	Valve Box # 1	Kropič		6ks	6.36on	20.7m	11.4mm/h	33.4m2