


Závlahový set MP 2000 6,1 x 12,2 m

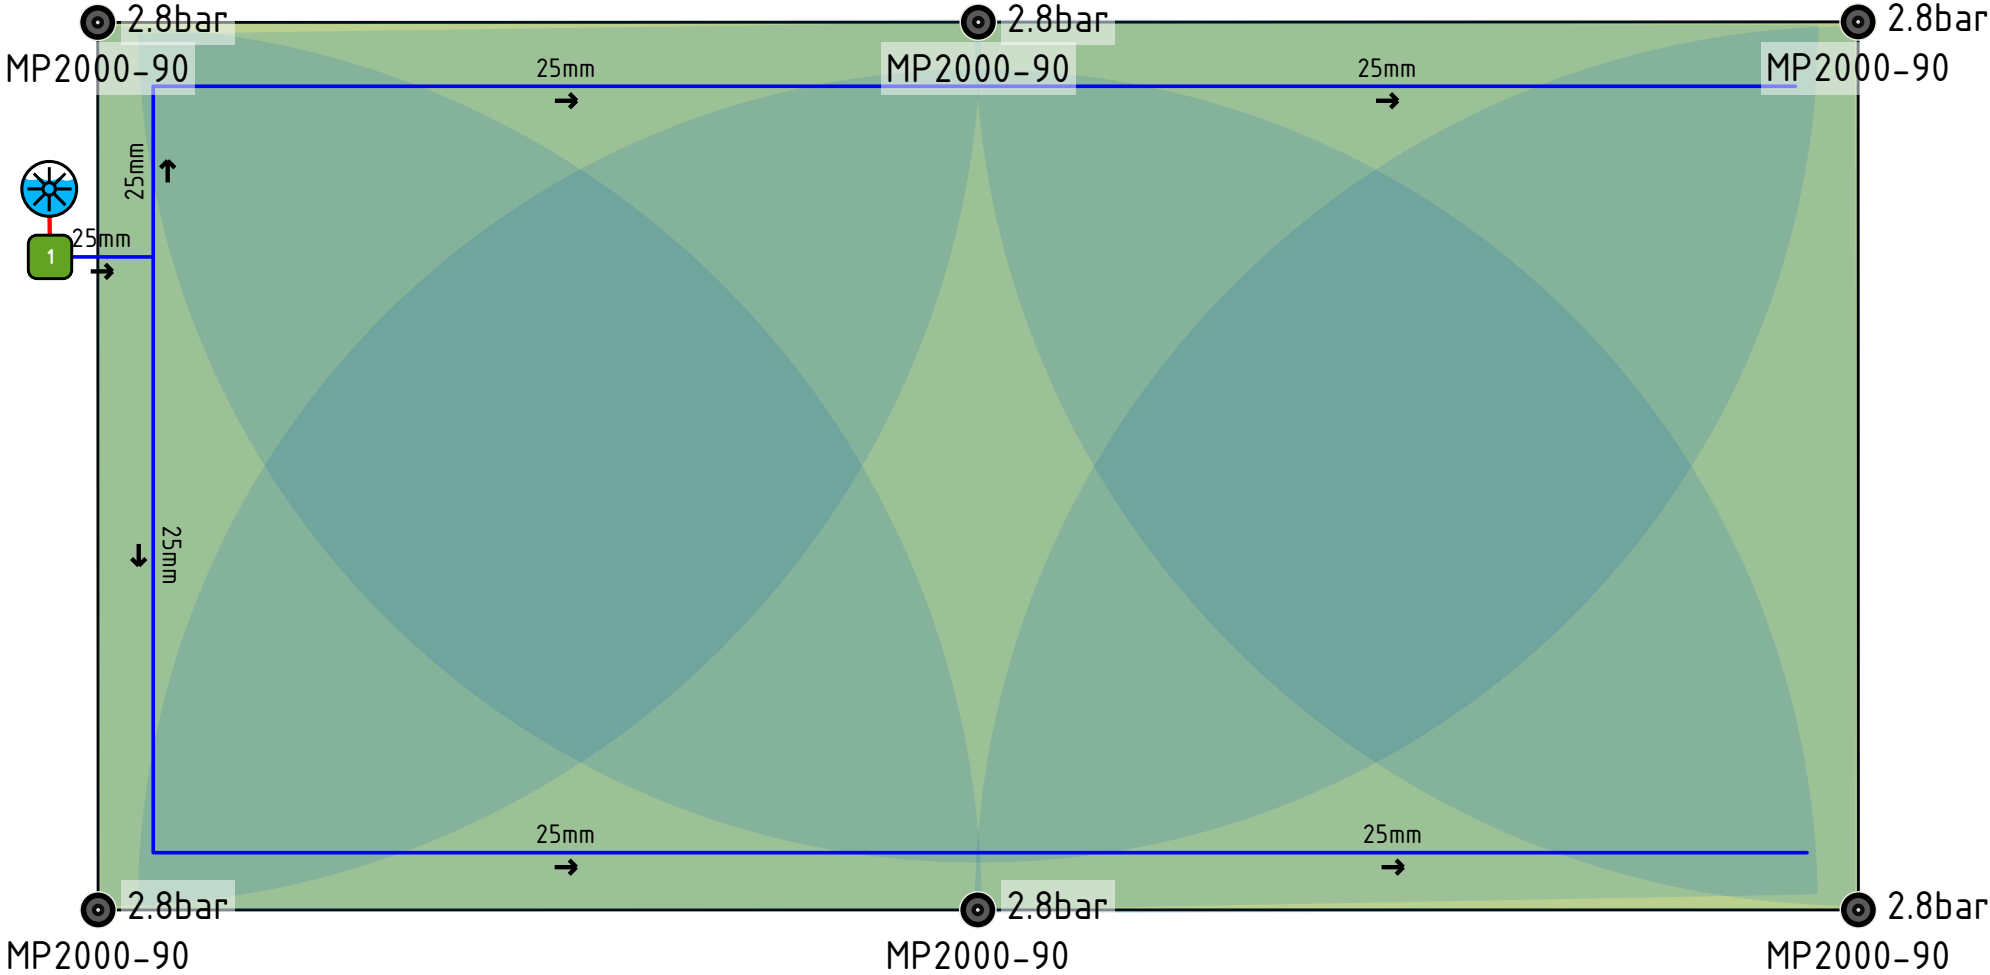

	Jemný trávnik	74.5m ²
--	---------------	--------------------

#	Názov zóny	Box ventilu	Typ zóny	Farba	Spotrebitelia	Prietok	Dĺžka	Precip.	Oblasť'
1	Zóna # 1	Valve Box # 1	Kropič		6ks	12.34on	28.8m	9.9mm/h	74.6m ²